

**ỦY BAN NHÂN DÂN
TỈNH QUẢNG NGÃI**

**CỘNG HÒA XÃ HỘI CHỦ NGHĨA VIỆT NAM
Độc lập - Tự do - Hạnh phúc**

Số: **2567**/UBND-NNTN

Quảng Ngãi, ngày **07** tháng 6 năm 2021

V/v bổ sung ý kiến
theo đề nghị của Tòa án
nhân dân tỉnh tại Công văn
số 104/TAND-HC
ngày 19/5/2021

Kính gửi: Tòa án nhân dân tỉnh Quảng Ngãi

Theo đề nghị của Tòa án nhân dân tỉnh tại Công văn số 104/TAND-HC ngày 19/5/2021 về việc trình bày ý kiến bổ sung liên quan đến yêu cầu khởi kiện của ông Trần Trung, xã Phổ Nhơn, thị xã Đức Phổ, qua rà soát, UBND tỉnh có ý kiến như sau:

Qua kiểm tra, đối chiếu với bản đồ ranh giới sử dụng đất phần diện tích đất của Công ty TNHH MTV Nông lâm nghiệp 24/3 Quảng Ngãi được Sở Tài nguyên và Môi trường thẩm định ngày 14/10/2014 thì thửa đất số 409, tờ bản đồ số 51 (theo trích lục bản đồ địa chính thửa đất ngày 01/9/2015 để làm thủ tục thu hồi, cho thuê đất công trình nhà máy sản xuất viên nén sinh học Đức Phổ Xanh), xã Phổ Phong có một phần diện tích đất nằm trong thửa đất số 333 và 401, tờ bản đồ số 51, xã Phổ Phong, thị xã Đức Phổ, được UBND tỉnh Quảng Ngãi cho Công ty Cổ phần Nông lâm nghiệp 24/3 Quảng Ngãi thuê theo Quyết định số 152/QĐ-UBND ngày 24/3/2016 (Chi tiết có sơ đồ thửa đất kèm theo).

Đề nghị của Tòa án nhân dân tỉnh Quảng Ngãi tổng hợp, xem xét xử lý vụ án theo quy định của pháp luật./.

Nơi nhận:

- Như trên;
- Thường trực Tỉnh ủy (báo cáo);
- Thường trực HĐND tỉnh;
- CT, PCT UBND tỉnh;
- Các Sở, ngành: Tài nguyên và Môi trường, Tư pháp, Thanh Tra tỉnh;
- UBND thị xã Đức Phổ;
- VPUB: CVP, PCVP, NC, TCD, CB-TH;
- Lưu: VT, NN-TN(tnh253).

**TM. ỦY BAN NHÂN DÂN
CHỦ TỊCH**




Đặng Văn Minh




SƠ ĐỒ THỪA ĐẤT

(Kèm theo Công văn số: ~~7567~~ UBND-NNTN ngày ~~07/6~~/2021 của UBND tỉnh Quảng Ngãi)

Thuộc các thửa đất số 333 và 401, tờ bản đồ địa chính số 51, xã Phổ Phong, thị xã Đức Phổ

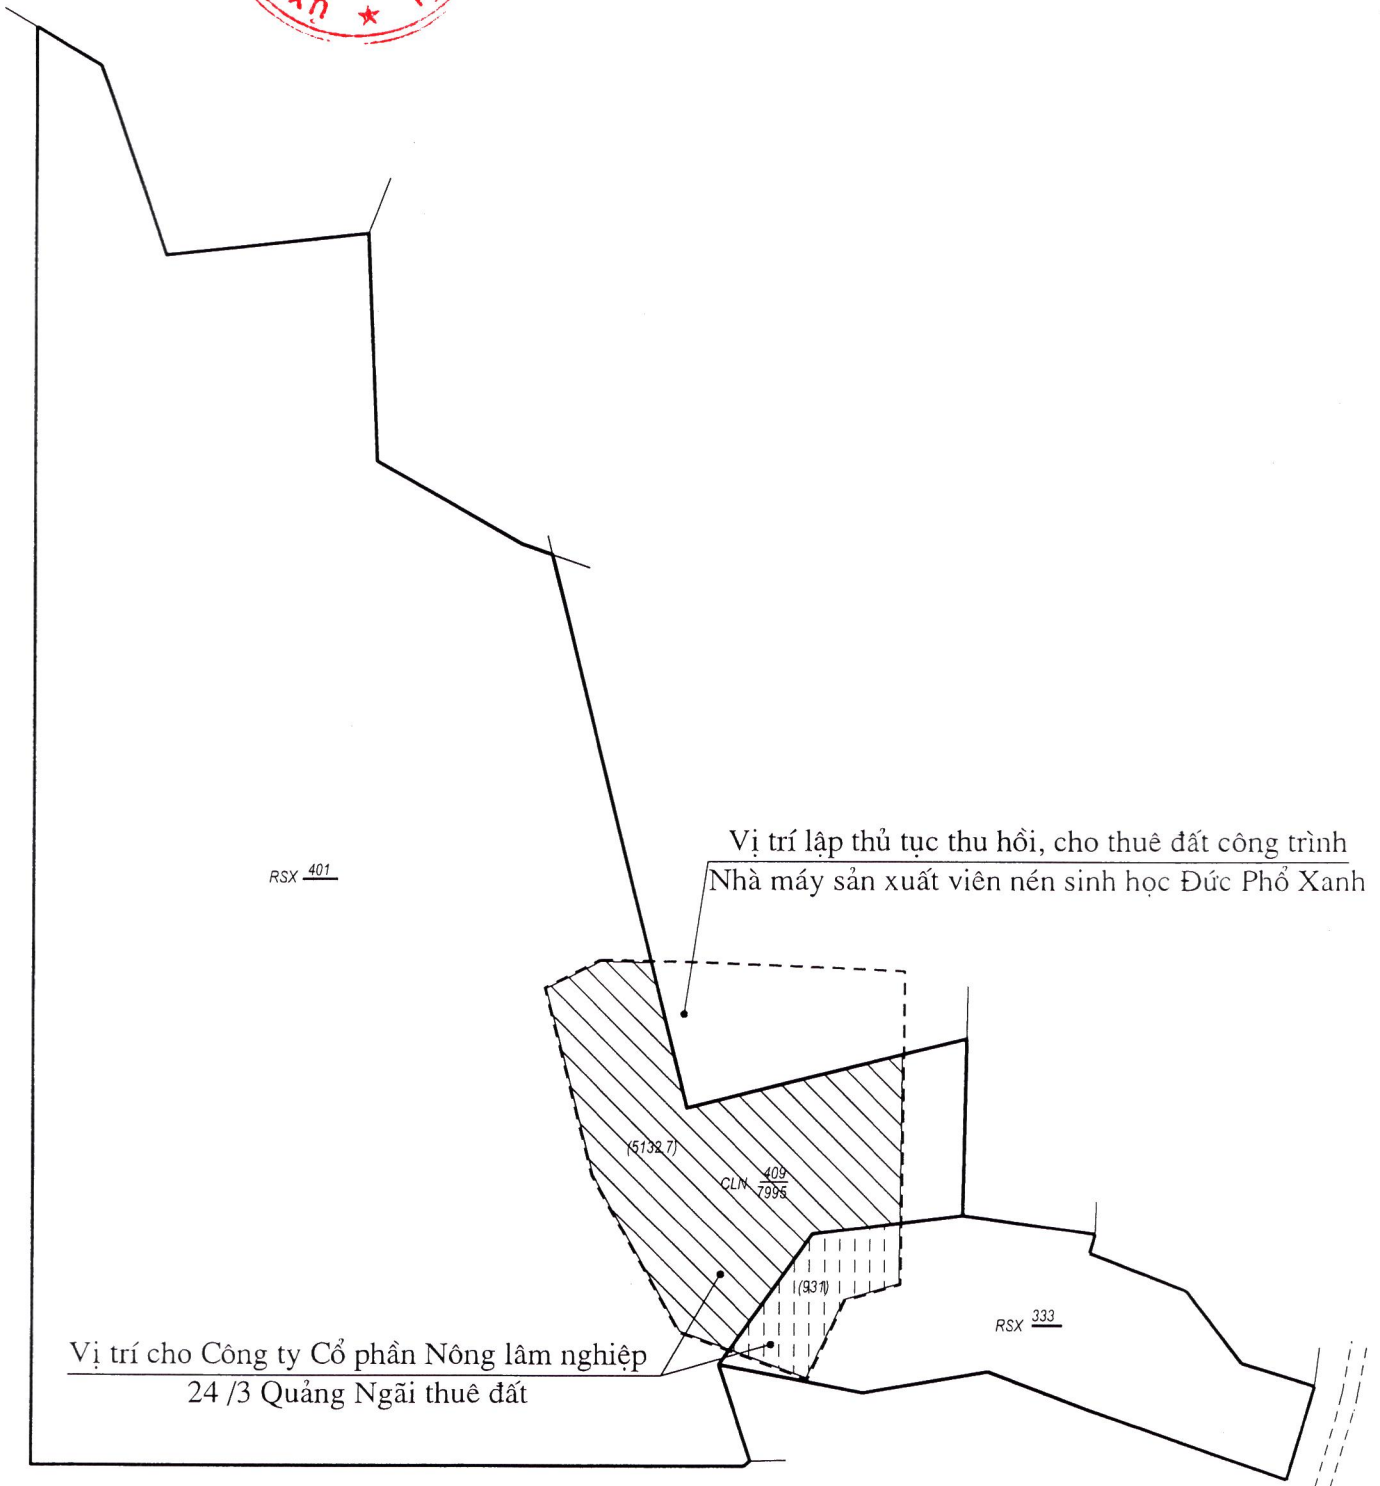

Ghi chú:

- Trích lục từ tờ bản đồ ranh giới sử dụng đất phân diện tích đất của Công ty TNHH MTV Nông lâm nghiệp 24/3 Quảng Ngãi (nay là Công ty Cổ phần Nông lâm nghiệp 24/3 Quảng Ngãi) được Sở Tài nguyên và Môi trường thẩm định ngày 14/10/2014
- Ranh giới thửa đất: _____
- Ranh giới thửa đất số 409: - - - - -
- Phần diện tích đất nằm trong thửa đất số 333: 
- Phần diện tích đất nằm trong thửa đất số 401: 