


**ỦY BAN NHÂN DÂN
TỈNH QUẢNG NGÃI**

**CỘNG HÒA XÃ HỘI CHỦ NGHĨA VIỆT NAM
Độc lập - Tự do - Hạnh phúc**

Số: ~~3069~~/UBND-NNTN
V/v thống nhất vị trí bổ sung
Quy hoạch sử dụng đất dành
cho các lĩnh vực xã hội hóa
tỉnh Quảng Ngãi để xây dựng
Trường mầm non chất lượng
cao Monkids tại thị trấn
Châu Ổ, huyện Bình Sơn

Quảng Ngãi, ngày ~~31~~ tháng 5 năm 2018

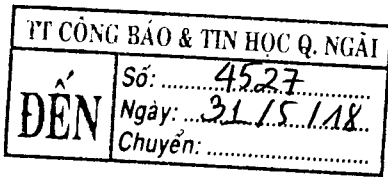

Kính gửi:

- Các Sở: Tài nguyên và Môi trường, Xây dựng, Tài chính, Kế hoạch và Đầu tư;
- UBND huyện Bình Sơn;
- Công ty TNHH đầu tư và phát triển Decoland.

Xét đề nghị của Sở Tài nguyên và Môi trường tại Công văn số 2195/STNMT-QLĐĐ ngày 23/5/2018 về việc thống nhất vị trí bổ sung Quy hoạch sử dụng đất dành cho các lĩnh vực xã hội hóa tỉnh Quảng Ngãi để xây dựng Trường mầm non chất lượng cao Monkids tại thị trấn Châu Ổ, huyện Bình Sơn; Chủ tịch UBND tỉnh có ý kiến như sau:

1. Thống nhất bổ sung phần diện tích xây dựng công trình Trường mầm non chất lượng cao Monkids tại thị trấn Châu Ổ, huyện Bình Sơn vào Quy hoạch sử dụng đất dành cho các lĩnh vực xã hội hóa tỉnh Quảng Ngãi, giai đoạn 2013-2020, cụ thể như sau:

- Địa điểm khu đất: Thị trấn Châu Ổ, huyện Bình Sơn.
- Diện tích: 991,4 m² (Chín trăm chín mươi một phẩy bốn mét vuông).

Khu đất thuộc thửa đất số 201, tờ bản đồ địa chính số 30, thị trấn Châu Ổ, huyện Bình Sơn, tỉnh Quảng Ngãi (Có trích lục bản đồ địa chính thửa đất do Văn phòng Đăng ký đất đai tỉnh Quảng Ngãi lập ngày 10/01/2018 kèm theo).

2. Sở Tài nguyên và Môi trường có trách nhiệm cập nhật vào Quy hoạch sử dụng đất dành cho các lĩnh vực xã hội hóa tỉnh Quảng Ngãi, giai đoạn 2013-2020.

Yêu cầu các Sở: Tài nguyên và Môi trường, Xây dựng, UBND huyện Bình Sơn, UBND thị trấn Châu Ổ triển khai thực hiện./.

Nơi nhận:

- Như trên;
- CT, PCT UBND tỉnh;
- UBND thị trấn Châu Ổ;
- VPUB: CVP, PCVP(NL), CB-TH;
- Lưu: VT, NN-TN.

KT. CHỦ TỊCH


CHỦ TỊCH



Nguyễn Tăng Bình

TRÍCH LỤC BẢN ĐỒ ĐỊA CHÍNH THỬA ĐẤT

Thuộc thửa đất số 201, tờ bản đồ địa chính số 30, thị trấn Châu Ổ, huyện Bình Sơn, tỉnh Quảng Ngãi
 Để làm các thủ tục về đất đai cho Công ty TNHH Đầu tư và Phát triển DECOLAND
 Công trình: Trường Mầm non chất lượng cao MONKIDS
 Diện tích lập thửa tục: 991,4 m²

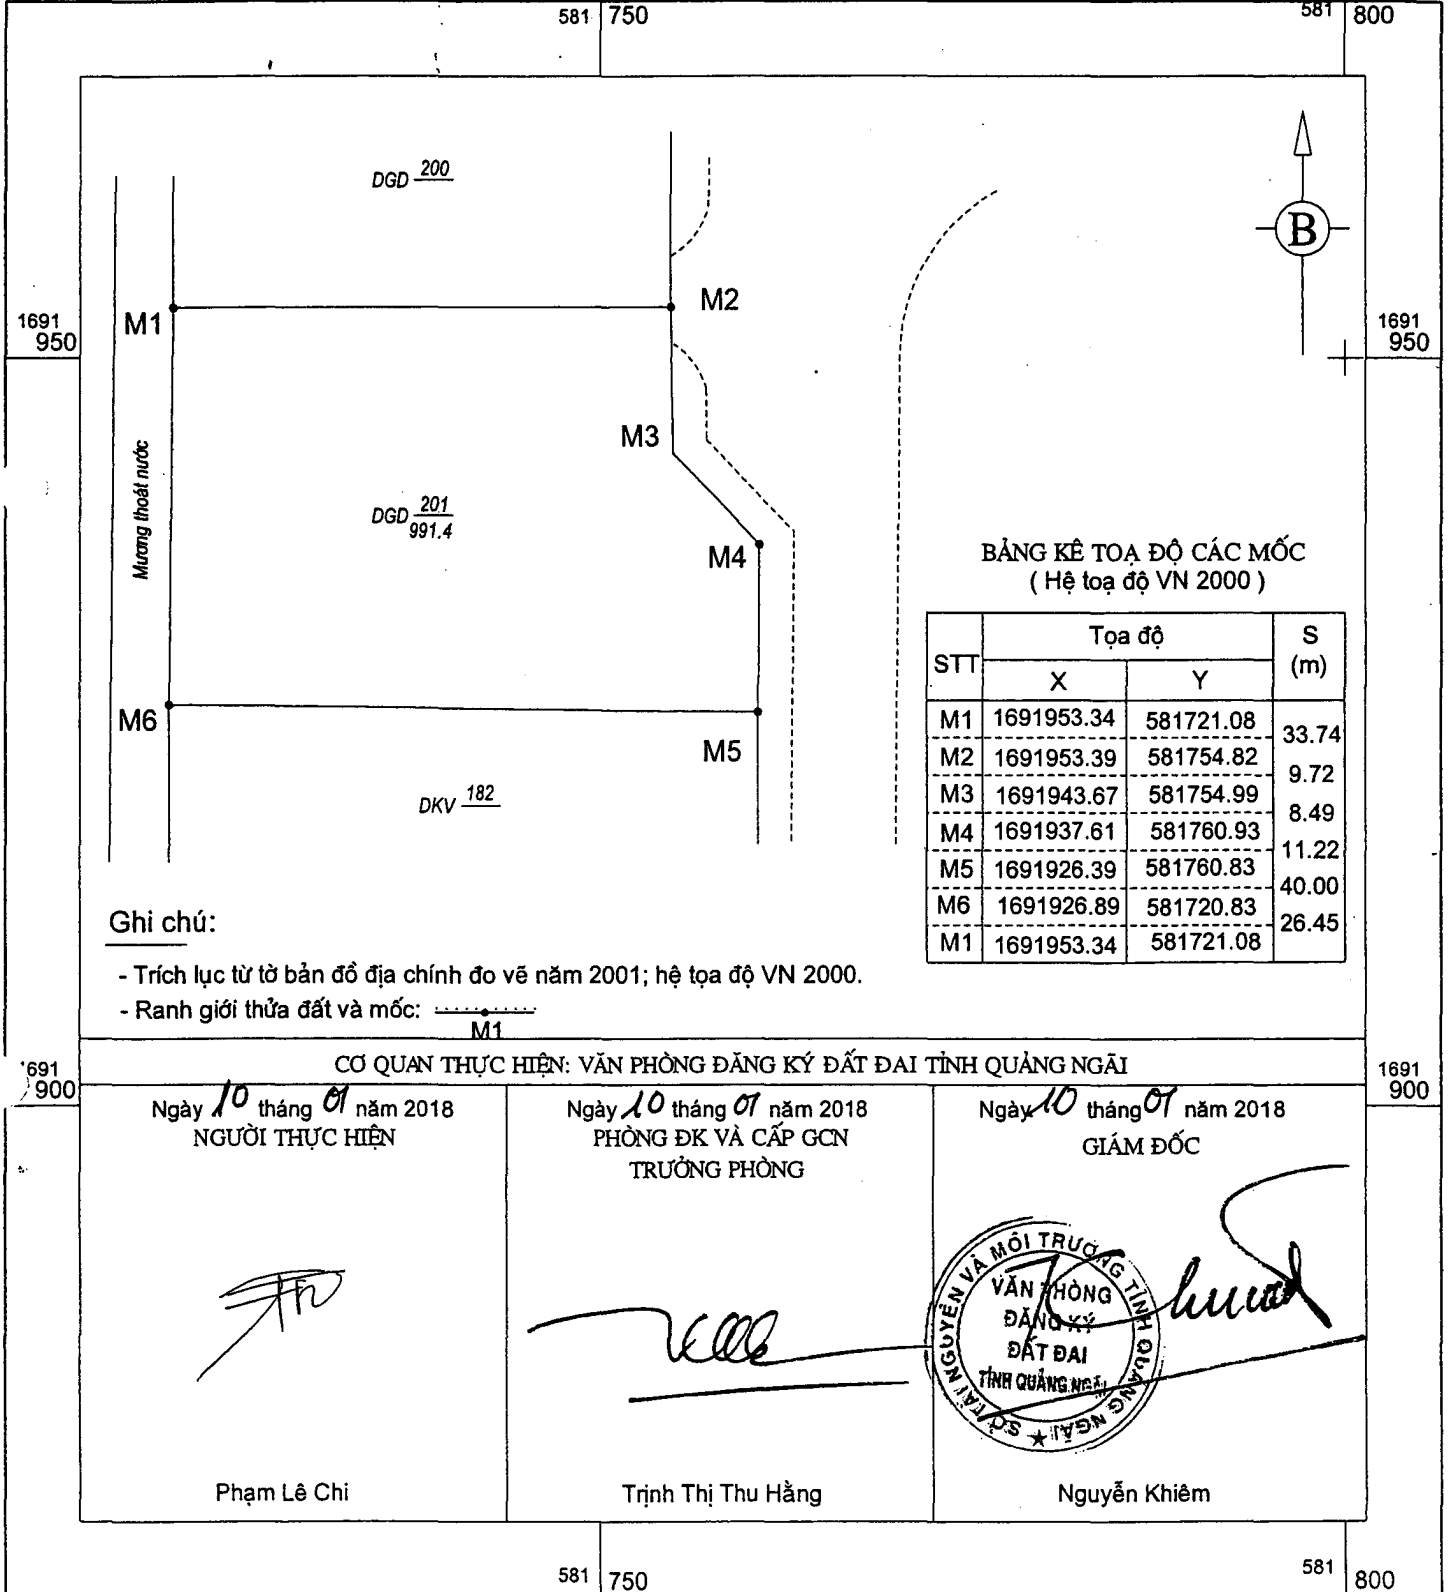

Ghi chú:

- Trích lục từ tờ bản đồ địa chính đo vẽ năm 2001; hệ tọa độ VN 2000.
- Ranh giới thửa đất và mốc:

CƠ QUAN THỰC HIỆN: VĂN PHÒNG ĐĂNG KÝ ĐẤT ĐAI TỈNH QUẢNG NGÃI

Ngày 10 tháng 01 năm 2018
 NGƯỜI THỰC HIỆN

Phạm Lê Chi

Ngày 10 tháng 01 năm 2018
 PHÒNG ĐK VÀ CẤP GCN
 TRƯỞNG PHÒNG

Trịnh Thị Thu Hằng

Ngày 10 tháng 01 năm 2018
 GIÁM ĐỐC

Nguyễn Khiêm

TỈ LỆ 1:500

1 cm trên bản đồ bằng 5 m trên thực địa

