

**ỦY BAN NHÂN DÂN
TỈNH QUẢNG NGÃI**

**CỘNG HÒA XÃ HỘI CHỦ NGHĨA VIỆT NAM
Độc lập - Tự do - Hạnh phúc**

Số: **6089**/UBND-CN XD
V/v điều chỉnh cục bộ quy
hoạch sử dụng đất tại Khu
công nghiệp phía Đông
Dung Quát để mở rộng xây
dựng nghĩa địa Bình Trị

Quảng Ngãi, ngày **27** tháng 12 năm 2014

Kính gửi:

- Ban Quản lý Khu kinh tế Dung Quát;
- UBND huyện Bình Sơn.

TRUNG TÂM CÔNG BÁO & THÔNG TIN	
CV	Số: 9012
ĐẾN	Ngày: 29.12.14
	Chuyên: Thực hiện ý kiến kết luận của Ban Thường vụ Tỉnh ủy tại Thông báo số 1045-TB/TU ngày 02/12/2014 và xét đề nghị của Ban Quản lý Khu kinh tế Dung Quát tại Công văn số 1276/BQL-PTĐT ngày 24/11/2014; ý kiến của Sở Xây dựng tại Công văn số 2029/SXD-KTQH&ĐT ngày 23/12/2014 về việc điều chỉnh cục bộ quy hoạch sử dụng đất tại Khu công nghiệp phía Đông Dung Quát để mở rộng xây dựng nghĩa địa Bình Trị, phục vụ giải phóng mặt bằng xây dựng nâng cấp mở rộng Nhà máy lọc dầu Dung Quát, Chủ tịch UBND tỉnh có ý kiến như sau:

Thực hiện ý kiến kết luận của Ban Thường vụ Tỉnh ủy tại Thông báo số 1045-TB/TU ngày 02/12/2014 và xét đề nghị của Ban Quản lý Khu kinh tế Dung Quát tại Công văn số 1276/BQL-PTĐT ngày 24/11/2014; ý kiến của Sở Xây dựng tại Công văn số 2029/SXD-KTQH&ĐT ngày 23/12/2014 về việc điều chỉnh cục bộ quy hoạch sử dụng đất tại Khu công nghiệp phía Đông Dung Quát để mở rộng xây dựng nghĩa địa Bình Trị, phục vụ giải phóng mặt bằng xây dựng nâng cấp mở rộng Nhà máy lọc dầu Dung Quát, Chủ tịch UBND tỉnh có ý kiến như sau:

1. Thống nhất điều chỉnh cục bộ Quy hoạch chi tiết xây dựng Khu công nghiệp phía Đông Dung Quát (điều chỉnh) khu đất có diện tích 3,25ha - từ quy hoạch đất dịch vụ (khoảng 1,19ha), cây xanh sinh thái (khoảng 1,84ha), giao thông và hạ tầng kỹ thuật (khoảng 0,22ha) thành đất xây dựng mở rộng nghĩa địa Bình Trị (Có sơ đồ vị trí địa điểm điều chỉnh quy hoạch kèm theo Công văn này)

2. Yêu cầu Ban quản lý Khu kinh tế Dung Quát:

a) Tổng hợp những vị trí đã được UBND tỉnh cho phép điều chỉnh đề cập nhập vào đồ án Quy hoạch chi tiết xây dựng Khu công nghiệp phía Đông Dung Quát (điều chỉnh); tổ chức công bố công khai kịp thời các nội dung điều chỉnh để các tổ chức, cá nhân biết và giám sát thực hiện.

b) Ngoài việc quy hoạch xây dựng các nghĩa địa Bình Trị và Bình Đông theo ý kiến kết luận của Ban Thường vụ Tỉnh ủy, Ban Quản lý Khu kinh tế Dung Quát chủ trì, phối hợp với UBND huyện Bình Sơn lập kế hoạch đầu tư xây dựng các khu nghĩa trang tập trung quy mô lớn theo quy hoạch, nhằm đáp ứng nhu cầu an táng của nhân dân trong khu vực trong thời gian tới, báo cáo UBND tỉnh xem xét quyết định.

Yêu cầu Ban Quản lý Khu kinh tế Dung Quát và các đơn vị liên quan triển khai thực hiện./.

Nơi nhận:


- Như trên;
- TT Tỉnh ủy (B/cáo);
- TT HĐND tỉnh;
- CT, PCT(CN) UBND tỉnh;
- VPUB: C,PCVP(CN), CBTH;
- Lưu: VT, CN (Inphong337)



CHỦ TỊCH

Lê Viết Chữ

TRÍCH QUY HOẠCH CHI TIẾT XÂY DỰNG KCN PHÍA ĐÔNG DUNG QUẤT BẢN ĐỒ DỰ KIẾN MỞ RỘNG NGHĨA ĐỊA XÃ BÌNH TRỊ

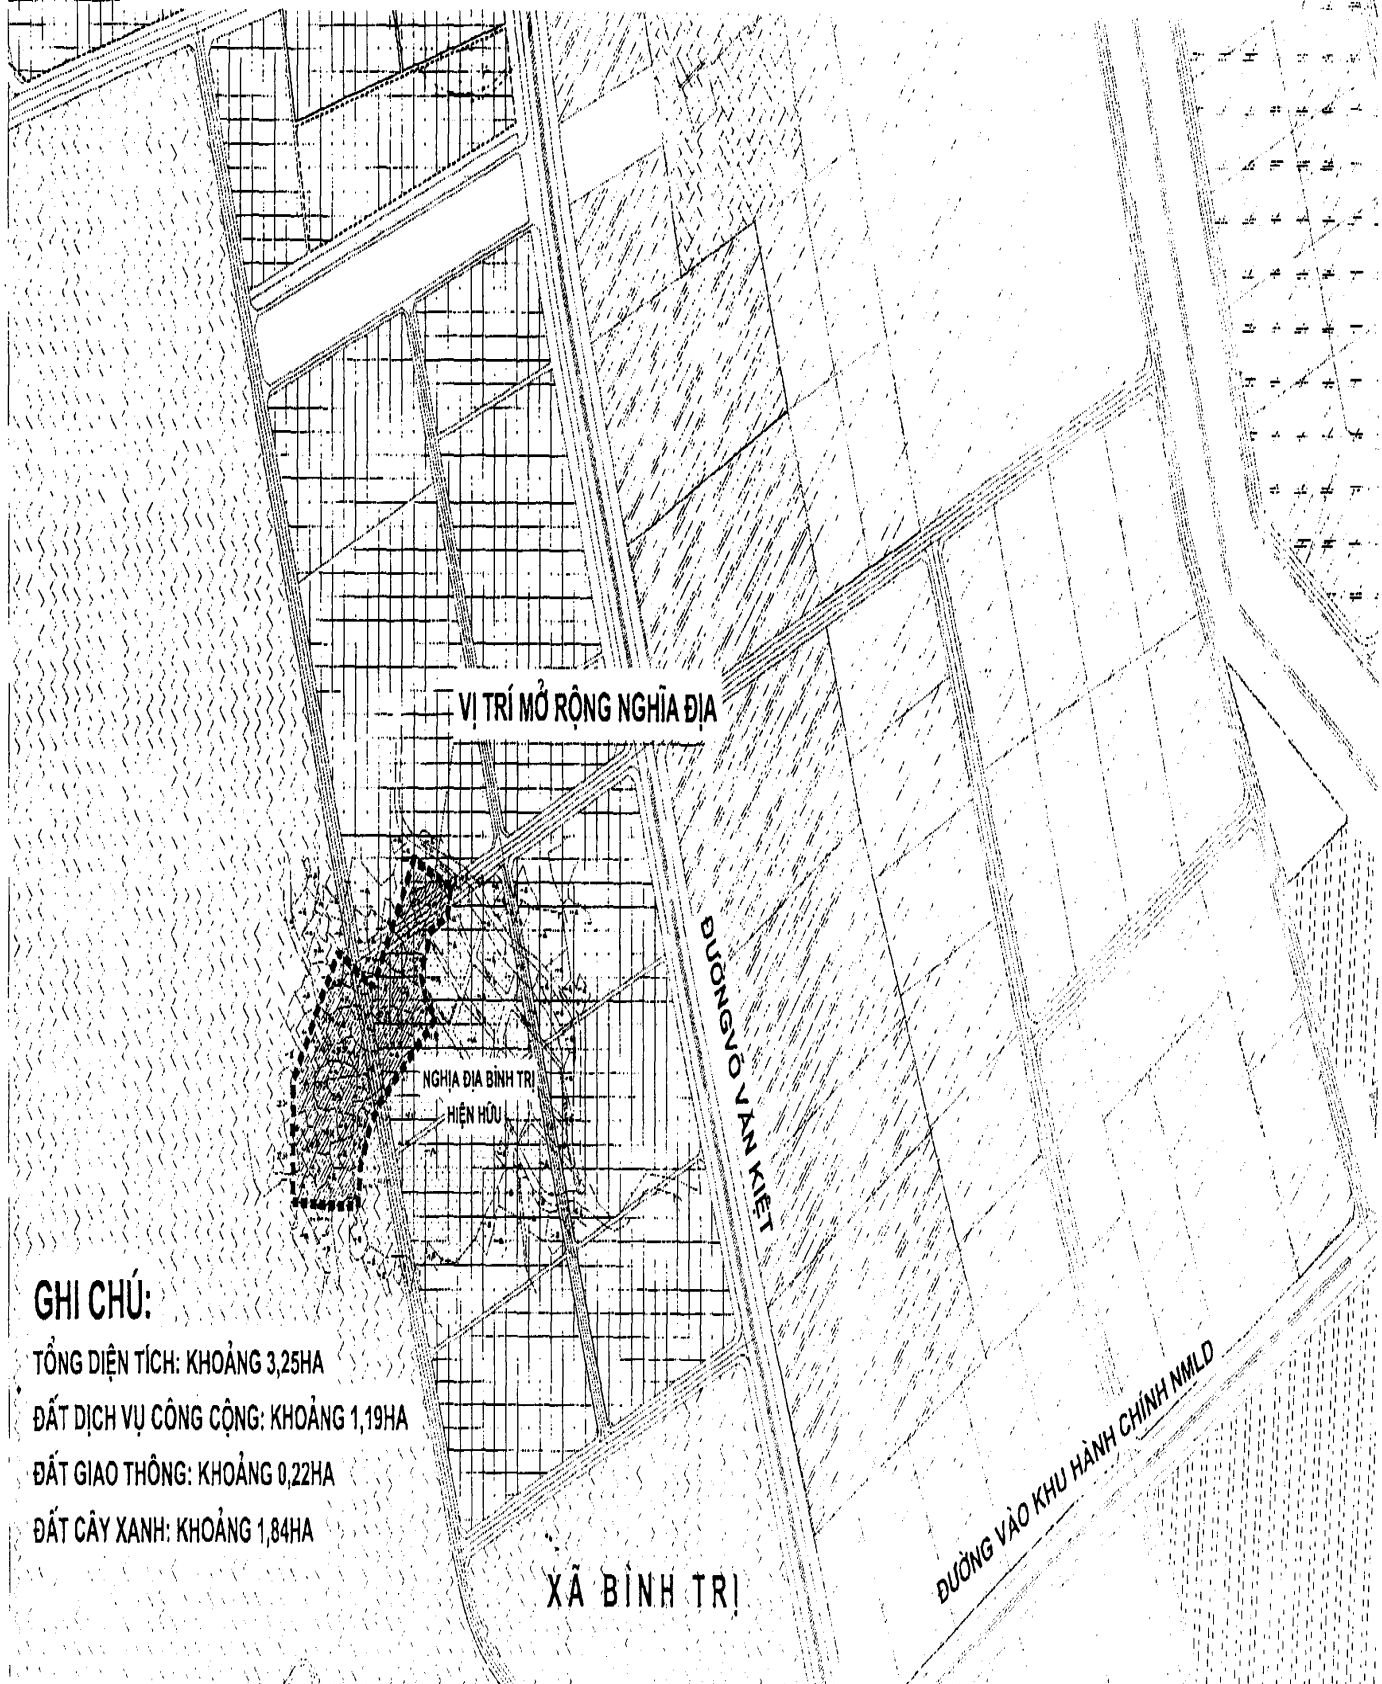

GHI CHÚ:

TỔNG DIỆN TÍCH: KHOẢNG 3,25HA

ĐẤT DỊCH VỤ CÔNG CỘNG: KHOẢNG 1,19HA

ĐẤT GIAO THÔNG: KHOẢNG 0,22HA

ĐẤT CÂY XANH: KHOẢNG 1,84HA

XÃ BÌNH TRỊ

ĐƯỜNG VÀO KHU HÀNH CHÍNH MMLD